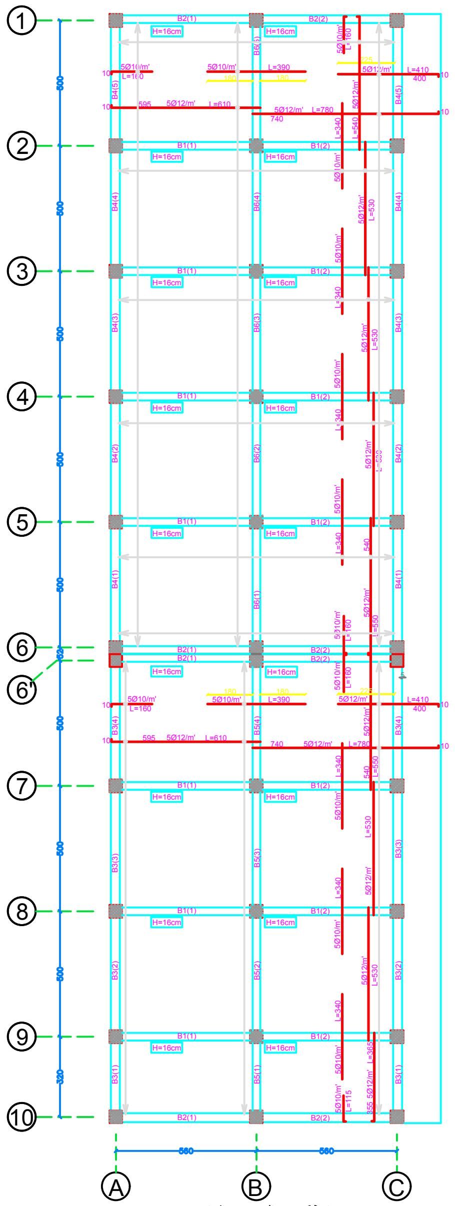

بلاطة سقف المستودع الرابع

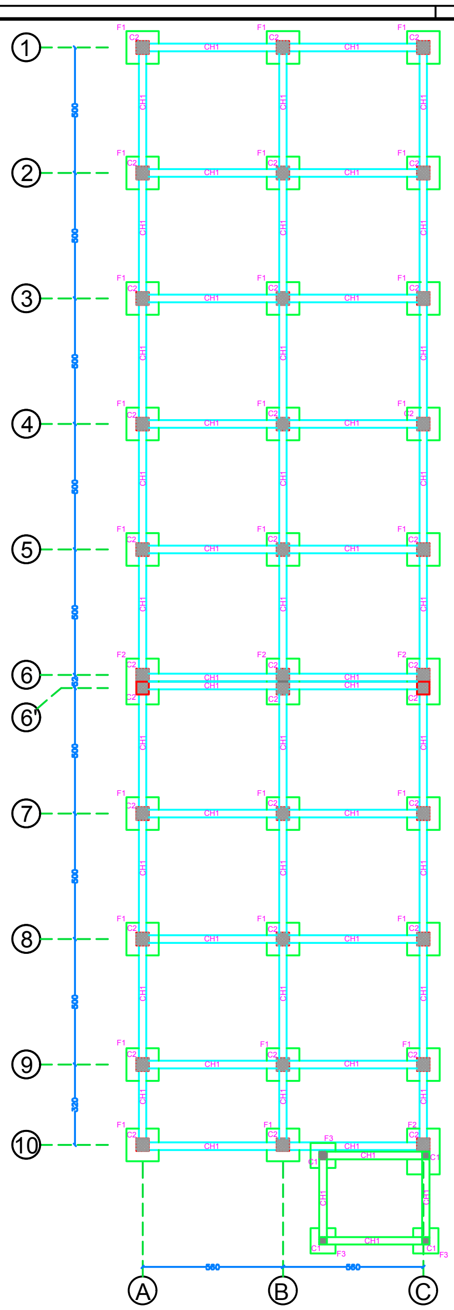

مسقط أساسات المستودع الرابع و غرفة الأرشيف

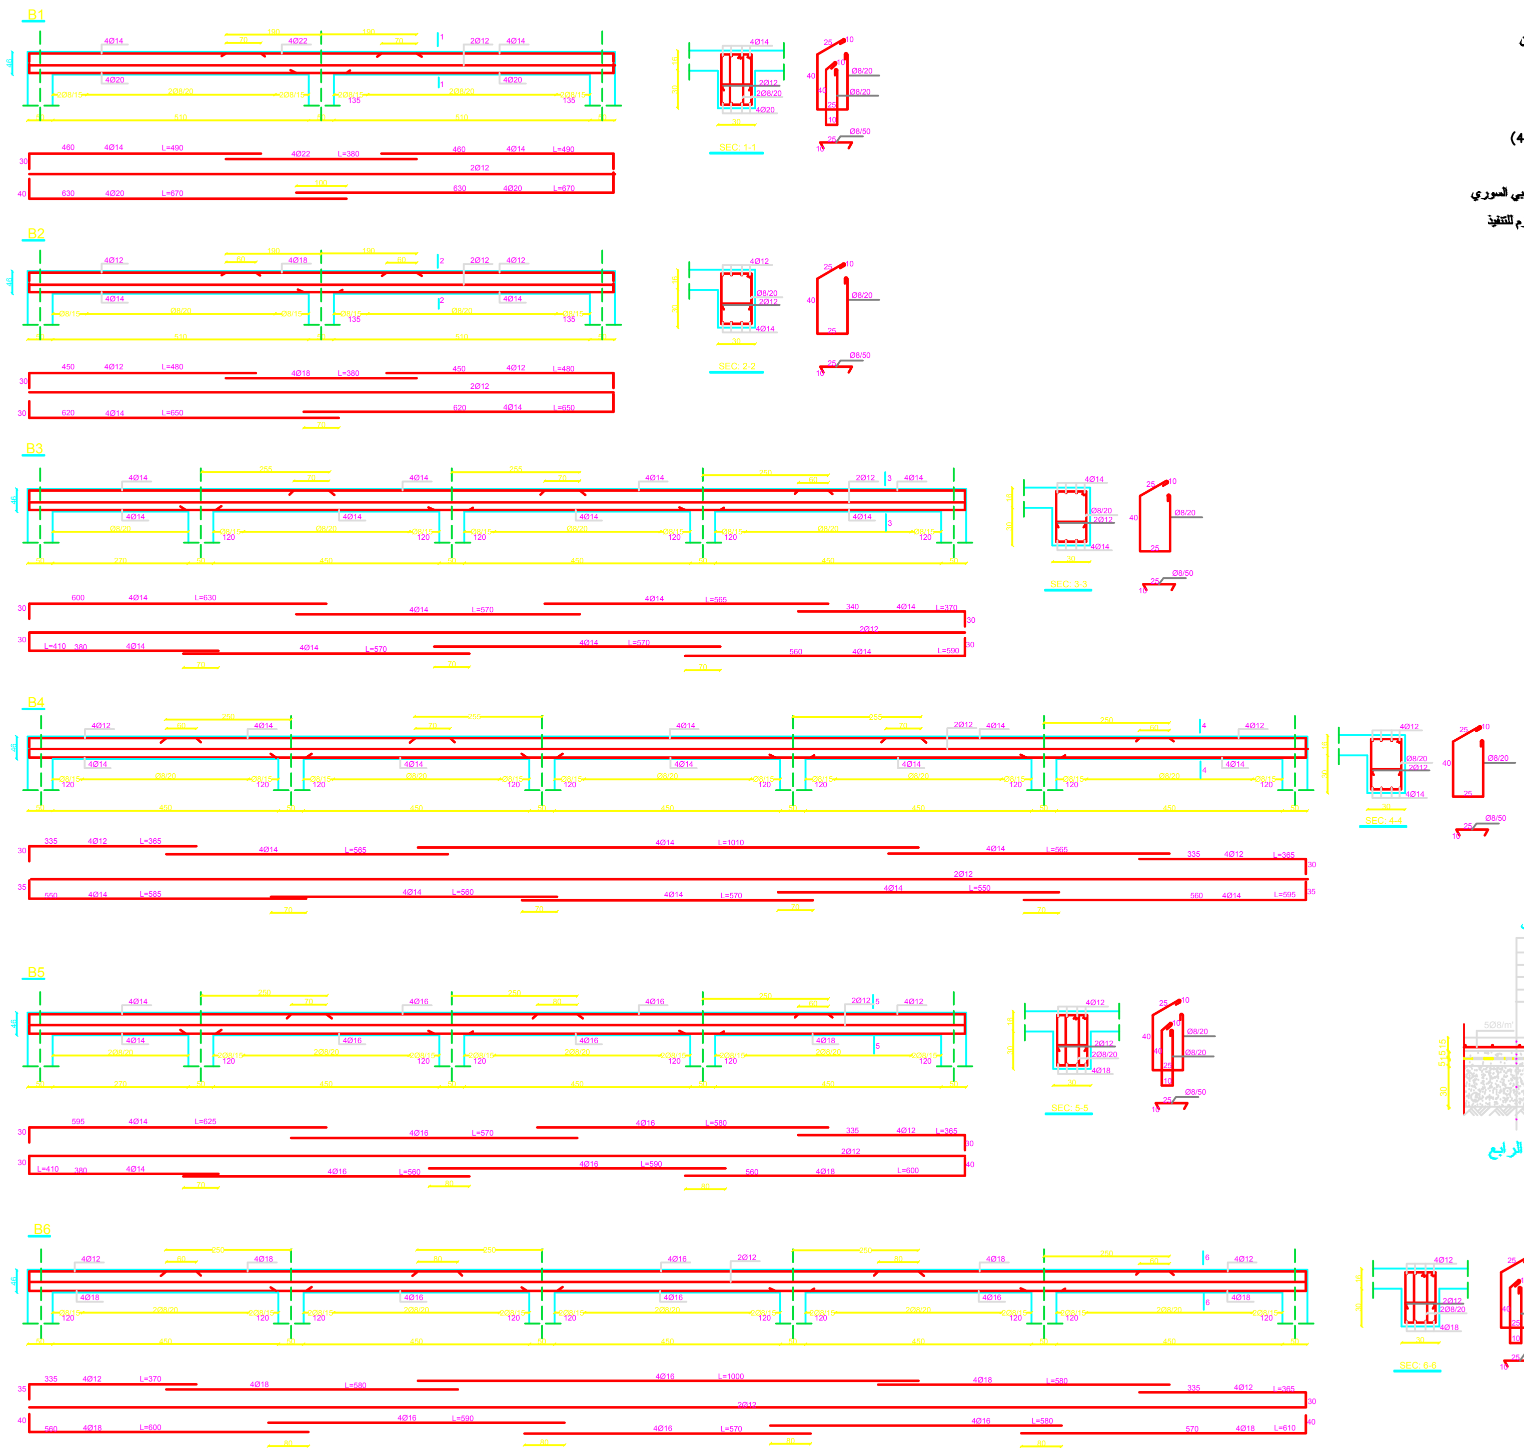

تعليمات عامة

* البيتون المستخدم لكافة العناصر المسلحة يجب أن يكون ذو مقاومة مميزة قدرها ($200\ kg/cm^2$)
على عينات اسطوانية 15X30Cm على عمر ٢٨ يوم وعلى أن لايقل عيار الإسمنت عن ٤٠٠ كغ/م٣ بيتون
وعلى المنفذ أن يتخذ كافة الإجراءات اللازمة لتحقيق المقاومة المذكورة

* يستخدم للتسليح :
– قضبان عالية المقاومة ذات نتوءات من الفولاذ الطبيعي الحد الأدنى لإجهاد خضوعه ($4000\ kg/cm^2$)
– قضبان ملساء من الفولاذ الطري الحد الأدنى لإجهاد خضوعه ($2400\ kg/cm^2$) للقطر 8mm

* يمنع عمل وصلات لقضبان التسليح في أماكن العزوم الأعظمية كما تطبق في ذلك قواعد وتعليمات الكود العربي السوري
* تطبق قواعد وتعليمات الكود العربي السوري في أعمال وصل قضبان التسليح وأماكن إيقاف الصب وكل مايلزم للتنفيذ
* يجب لحظ كافة الفتحات والثقوب العائدة للأعمال الصحية والكهربائية والميكانيكية والتمديدات
المخفية في البيتون المسلح قبل الصب وذلك بالرجوع إلى مخططات الأعمال السابقة

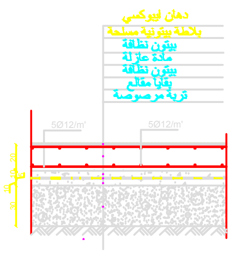

أرضية المستودع الرابع

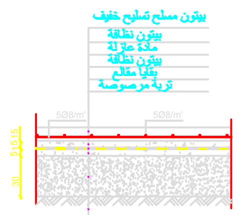

أرضية المستودع الرابع

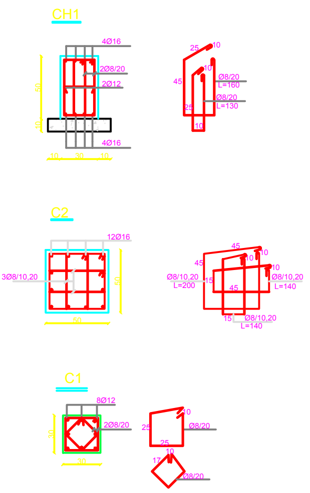

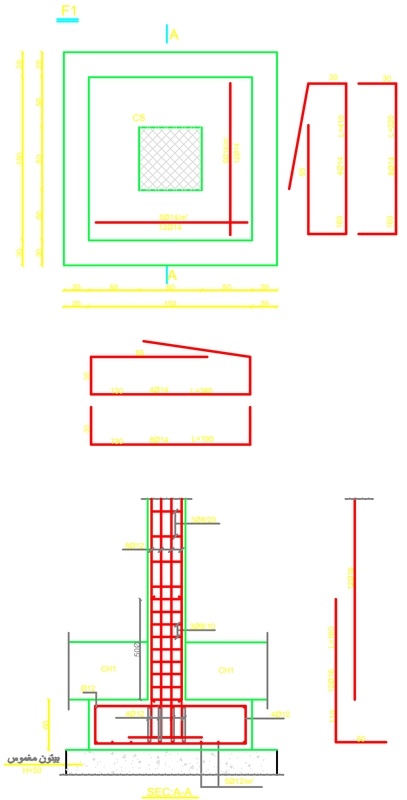

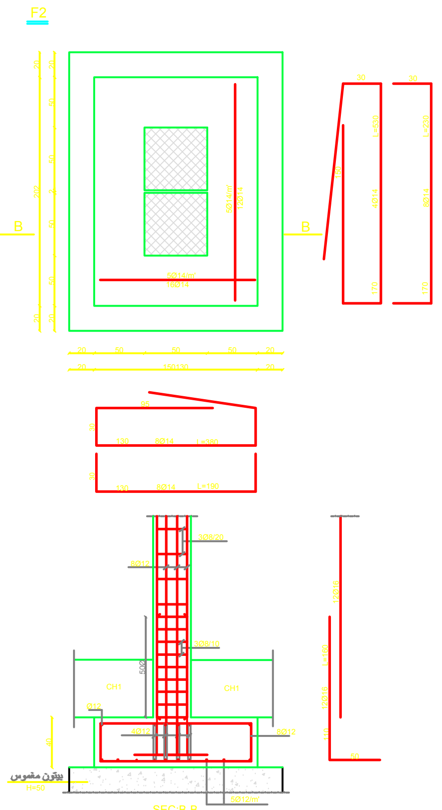

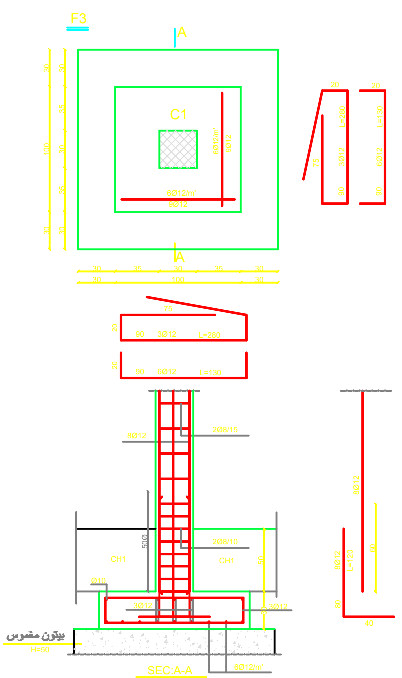

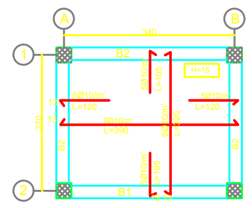

مسقط بلاطة سقف الحمامات

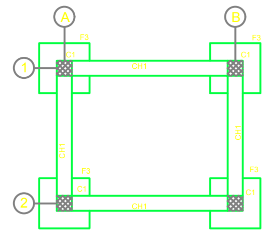

مسقط أساسات الحمامات

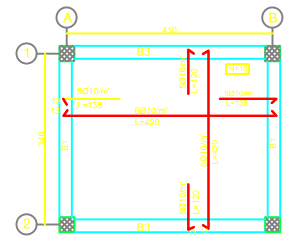

مسقط بلاطة سقف غرفة الأرشيف

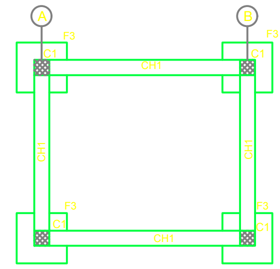

مسقط أساسات غرفة الأرشيف

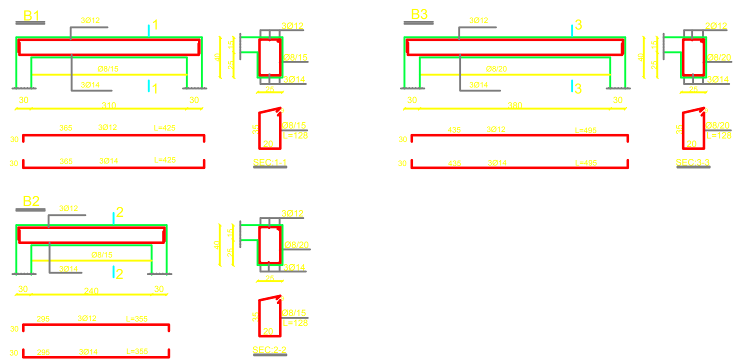

الجمهورية العربية السورية الشـركة العامة للدراسـات الهندسية حلب هاتف 2116128-2116129 ص.ب: 6870	
اسم المشروع	إعادة تأهيل فرع المصرف الزراعي التعاوني في مسكنة
اسم صاحب العمل	المؤسسة العامة للمصرف الزراعي التعاوني
رقم المشروع 1020061	اسم المخطط: تفاصيل المستودع الرابع وغرفة الأرشيف وغرفة الحمامات

دراسة	م ٠ ريم قاسم	الدراسة الإنشائية	رقم المخطط: S-4
رسم	م ٠ ريم قاسم		المقياس: 1/100-1/50-1/25
تدقيق: رئيسة شعبة الإنشائي م ٠ رانية الرجب			التاريخ 2020
			إنشائي
			مرحلة ثانية

اعتماد
رئيس قسم الدراسات الهندسية والاشراف
المهندسة هويده صيرفي

شوهد
مدير فرع المنطقتين الشمالية والشرقية / تكليفا
المهندسة ربى تاج الدين

الجهة المدققة