جدول الرموز والمصطلحات

الرمز	المصطلح
PPR Ø ( )	شبكة مياه باردة
⋈	سكر إغلاق
LI / Ø( )	نازل مياه عذبة من الخزان العلوي LI رقم النازل Ø( ) قطر النازل بالميليمتر
□	صاعد مياه عذبة إلى الخزان
N	سكر عدم رجوع
⊖	عداد مياه

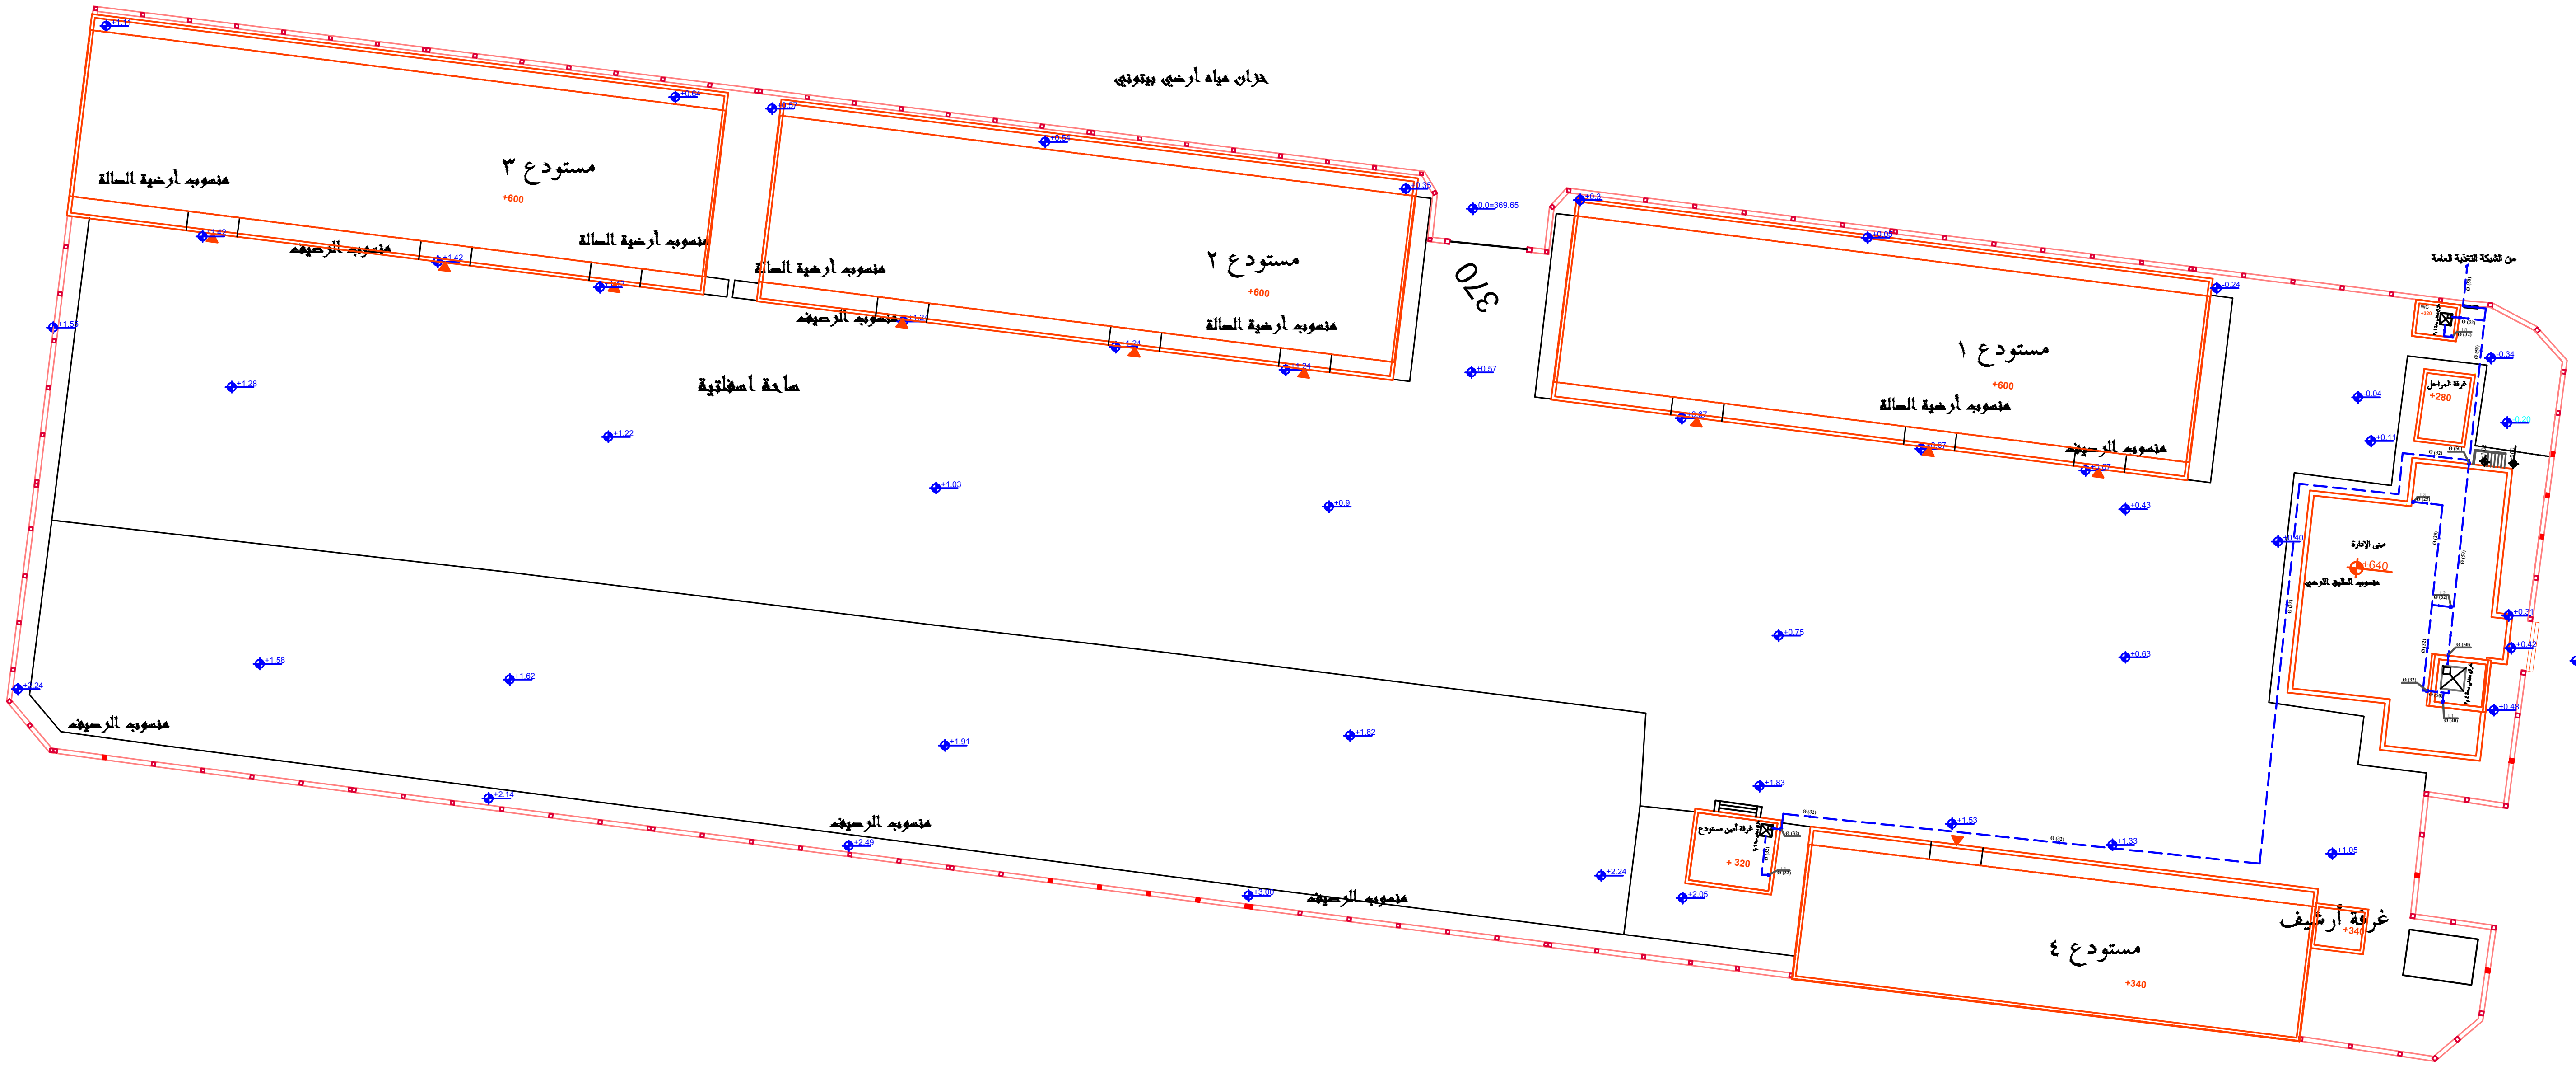

الجمهورية العربية السورية
الشـركة العامة للدراسـات الهندسية
حلب هاتف 2116129-2116128 ص.ب: 6870

اسم المشروع	إعادة تأهيل فرع المصرف الزراعي التعاوني في مسكنة
اسم صاحب العمل	المؤسسة العامة للمصرف الزراعي التعاوني
اسم المخطط	الموقع العام تمديدات المياه العذبة
رقم المشروع	1020061

رقم المخطط	SA-10		
المقياس	1/200		
التاريخ	2020		
صحي			
مرحلة ثانية			
الدراسة الصحية	دراسة	م.عبد الباسط ساطو	
تدقيق	رئيس شعبة هندسة المياه م. حنان قوجة مغول	رئيس دائرة هندسة المياه والصرف الصحي م. ثناء لولي	

اعتماد
رئيس قسم الدراسات الهندسية والاشراف
المهندسة هويده صيرفي

شوهد
مدير فرع المنطقتين الشمالية والشرقية / تكليفا
المهندسة ربى تاج الدين

الجهة المدققة