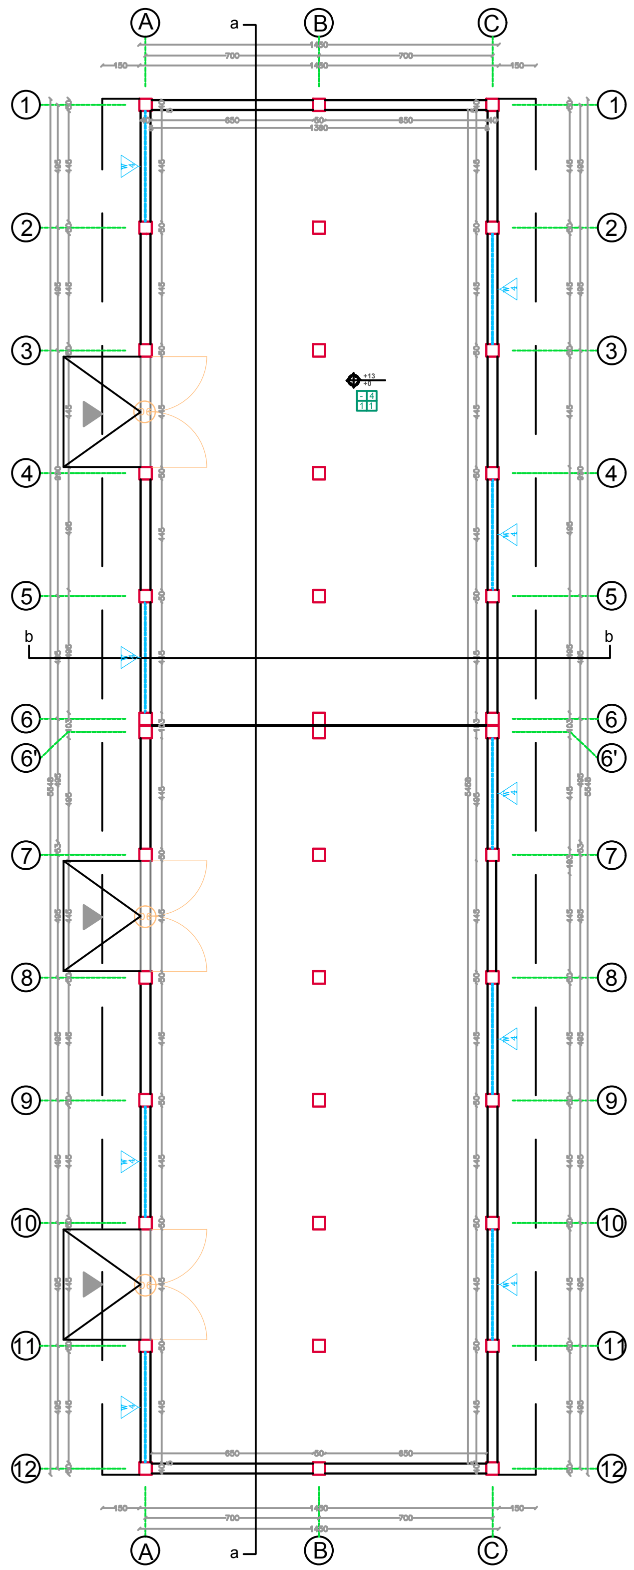

المستودع ١-٣

مقياس 1/100

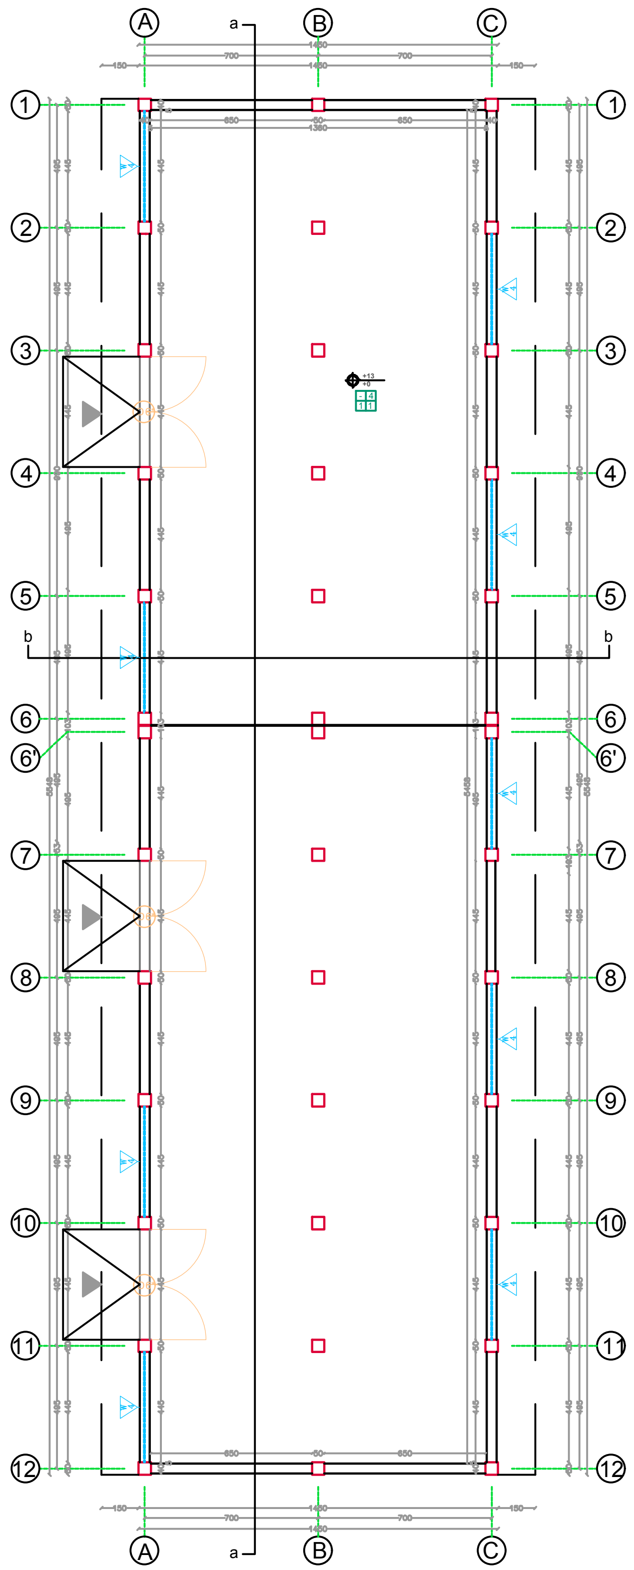

المستودع ٣

مقياس 1/100

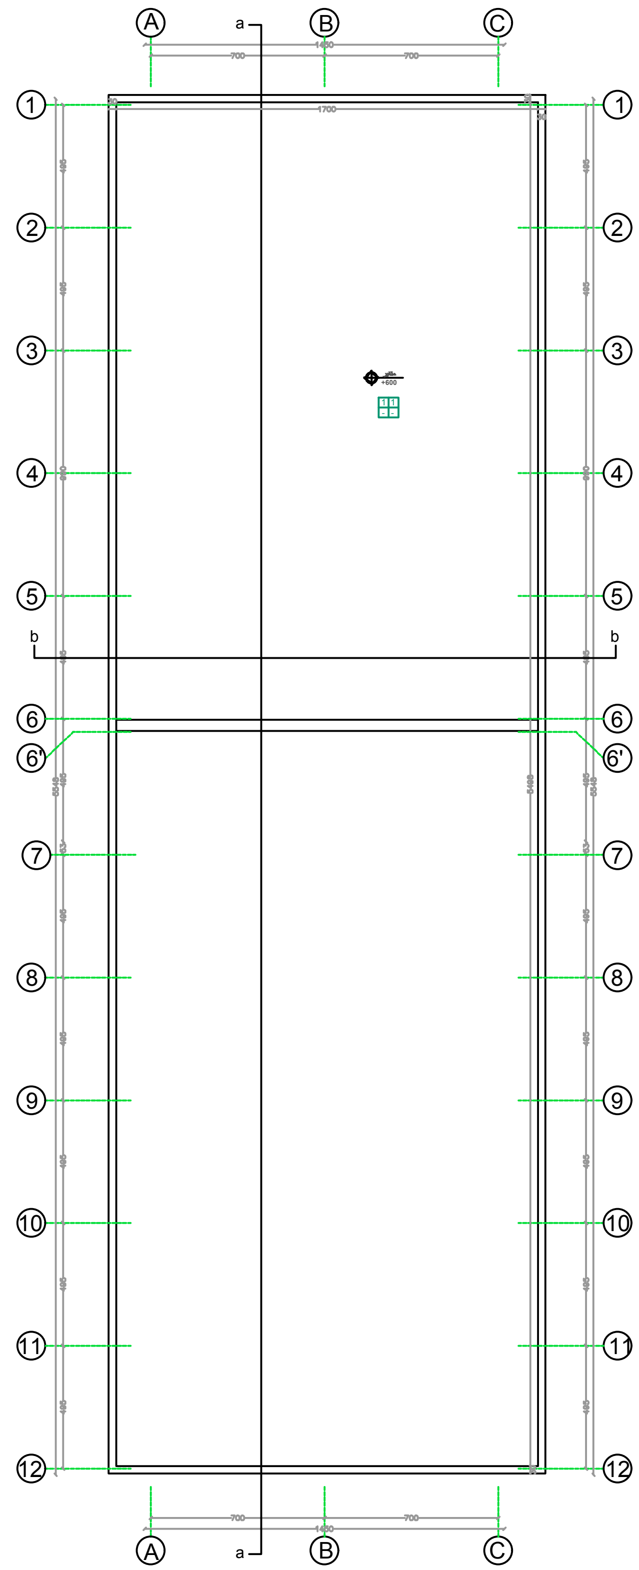

سطح المستودع ١-٢-٣

مقياس 1/100

جداول الإكساء والأبواب والنوافذ

الرقم	الأرضيات
1	بلاط موزاييك اسمنت أبيض 30*30*3 cm
2	سيراميك ميولد 30*30*0.8 cm
3	تبليط حجرية لأدراج المداخل
4	مدة اسمنتية + ايبوكسي
5	جلي البلاط الموجود

الرقم	الجدران
1	دهان زياتي + زريقة في الأماكن المتضررة
2	سيراميك جدران 30*30*2 cm

الرقم	الأسقف
1	دهان زياتي + زريقة في الأماكن المتضررة

الرقم	الوزرات
1	بلاط موزاييك اسمنت أبيض 30*10*2 cm

جدول أبواب غرف الموقع والمستودعات

الرقم	العدد	العرض	الارتفاع	عدد الدرفات	النوع	ملاحظات
1	4	100	200	1	منجور معدني	باب خارجي-تركيب
2	1	140	200	1	منجور معدني	باب خارجي-تركيب
3	2	95	200	1	منجور معدني	باب خارجي-صيانة
4	2	85	200	1	منجور خشبي	باب داخلي-تركيب
5	4	80	200	1	منجور المنيوم	باب حمام-تركيب
6	6	445	400	2	منجور معدني	باب مستودع-صيانة
6*	3	445	400	2	منجور معدني	باب مستودع-تركيب
7	1	450	400	2	منجور معدني	باب مستودع-تركيب

جدول نوافذ غرف الموقع والمستودعات

الرقم	العدد	العرض	الارتفاع	النوع	ارتفاع الجلسة	الحالة	ملاحظات
[illegible]	1	100	100	المنيوم+زجاج	90	تركيب	منجور معدني للحماية
[illegible]	1	60	60	المنيوم+زجاج	175	تركيب	منجور معدني للحماية
[illegible]	7	100	100	المنيوم+زجاج	80	تركيب	منجور معدني للحماية
[illegible]	27	445	50	المنيوم+زجاج	460	تركيب	منجور معدني للحماية
[illegible]	8	450	50	المنيوم+زجاج	460	تركيب	منجور معدني للحماية
[illegible]	1	270	50	المنيوم+زجاج	460	تركيب	منجور معدني للحماية

ملاحظة: تؤخذ أبعاد النوافذ والأبواب من الواقع

الجمهورية العربية السورية
الشـركة العامة للدراسـات الهندسية
حلب هاتف 2116128-2116129 ص.ب: 6870

اسم المشروع: إعادة تأهيل فرع المصرف الزراعي التعاوني في مسكنة

اسم صاحب العمل: المؤسسة العامة للمصرف الزراعي التعاوني

اسم المخطط: مساقط المستودعات ١-٢-٣

رقم المشروع: 1020061

رقم المخطط: A -6	الدراسة المعمارية	دراسة	م. زهـا قنصـه
المقياس: 1/100		رسم	م. زهـا قنصـه
التاريخ: 2020		تدقيق	رئيسة شعبة العمارة م. رانية دامرجي
معماري			
مرحلة ثانية			

اعتماد
رئيس قسم الدراسات الهندسية والاشراف
المهندسة هويده صيرفي

شوهد
مدير فرع المنطقتين الشمالية والشرقية / تكليفا
المهندسة ربى تاج الدين

الجهة المدققة