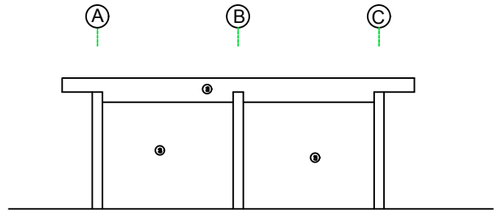

الواجهة الغربية

مقياس 1/100

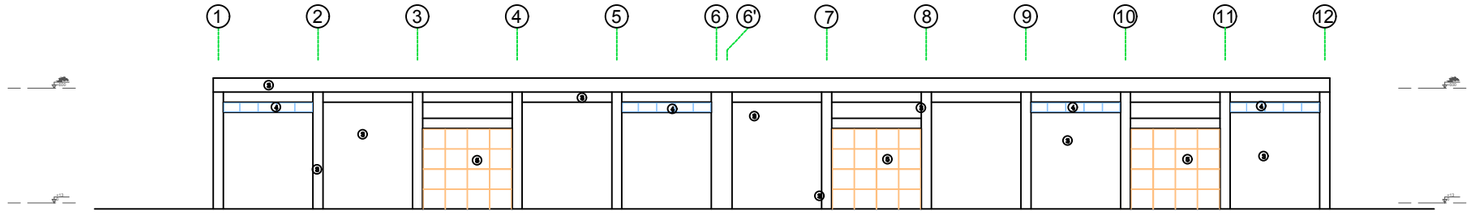

الواجهة الجنوبية

مقياس 1/100

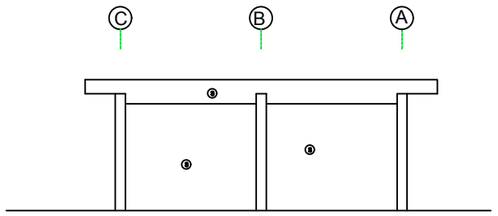

الواجهة الشرقية

مقياس 1/100

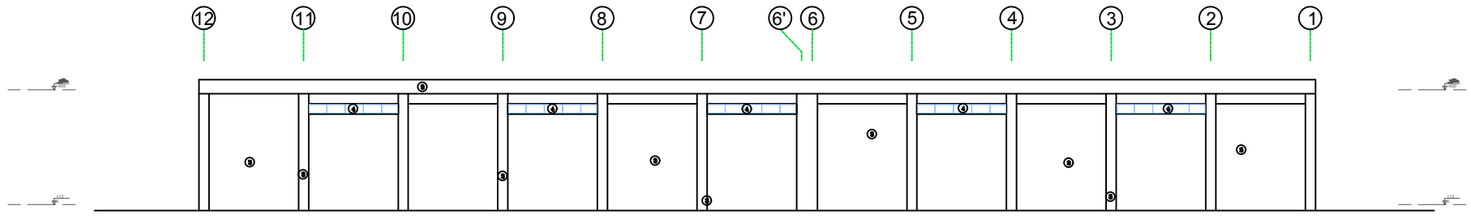

الواجهة الشمالية

مقياس 1/100

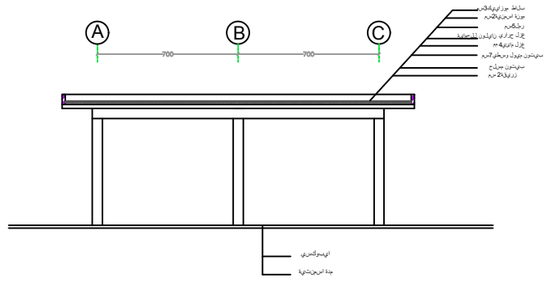

المقطع bb

مقياس 1/100

المقطع aa

مقياس 1/100

جداول الإكساء والأبواب والنوافذ

رقم	الأرضيات
1	بلاط سيراميك أبيض 30*30*3 cm
2	سيراميك سيرة 30*30*0.8 cm
3	تغليف سيرة للأرض المحلل
4	سلالم سيرة + ايرانيت
5	على الأبواب الخرسية

رقم	الجدران
1	دهان زيتي + زيت على الأشكال المحفورة
2	سيراميك جدران 30*60*6 cm

رقم	الأسقف
1	دهان زيتي + زيت على الأشكال المحفورة

رقم	الوزرات
1	بلاط سيراميك أبيض 30*10*2 cm

جدول أبواب غرف الموقع والمستودعات

الرمز	العدد	العرض	الارتفاع	عدد	النوع	ملاحظات
1	4	100	200	1	خشب معتق	باب خارجي تركيب
2	1	140	200	1	خشب معتق	باب خارجي تركيب
3	2	90	200	1	خشب معتق	باب خارجي مسبوقة
4	2	80	200	1	خشب خلبي	باب داخلي تركيب
5	4	80	200	1	خشب الحديد	باب حديد تركيب
6	6	445	400	2	خشب معتق	باب مستودع مسبوقة
7	2	445	400	2	خشب معتق	باب مستودع تركيب
8	1	450	400	2	خشب معتق	باب مستودع تركيب

جدول نوافذ غرف الموقع والمستودعات

رقم	العدد	العرض	الارتفاع	النوع	ارتفاع العتبة	العدد	ملاحظات
1	100	100	60	ألمنيوم بالجلاء	150	تركيب	خشب معتق بلون الطبيعة
2	60	60	170	ألمنيوم بالجلاء	150	تركيب	خشب معتق بلون الطبيعة
3	150	150	60	ألمنيوم بالجلاء	150	تركيب	خشب معتق بلون الطبيعة
4	445	50	450	ألمنيوم بالجلاء	150	تركيب	خشب معتق بلون الطبيعة
5	450	55	450	ألمنيوم بالجلاء	150	تركيب	خشب معتق بلون الطبيعة
6	270	50	450	ألمنيوم بالجلاء	150	تركيب	خشب معتق بلون الطبيعة

جدول إكساء الواجهات

رقم	المادة
1	حجر أبيض ذو سماكة 2 سم
2	طوبة حجرية بسماكة ٢٠ سم
3	ركائز خرسانية
4	زجاج + خشب معتق للسلالم
5	خشب معتق

ملاحظة: تؤخذ أبعاد النوافذ والأبواب من الواقع

الجمهورية العربية السورية
الشركة العامة للدراسات البحرية
ص.ب: 6870 هاتف: 2161129-2161128

اسم المشروع: إعادة تأهيل فرع الصرف الزراعي الثانوي في سكلة

اسم صاحب العمل: المؤسسة العامة للصرف الزراعي الثانوي

اسم المخطط: المستودعات ١-٢-٣ مقاطع - واجهات

رقم المخطط: 1020061

الدراسة المعمارية	جرافة	م. زهـا القصـه	رقم المخطط: A -7
	د.م.م	م. زهـا القصـه	المقياس: 1/100
			التاريخ: 2020
	التنفيذ: رباب الشيخ العلوي م. رنا الحاجي		معماري
			مرحلة التنفيذ

اعتماد
رئيس قسم الدراسات البحرية والتنفيذ
المهندس: وجيه مسوتي

المدير
مدير فرع المشاكل المائية والتربة / تلكلخ
المهندس: رمزي تاج الدين

أمين المخطط