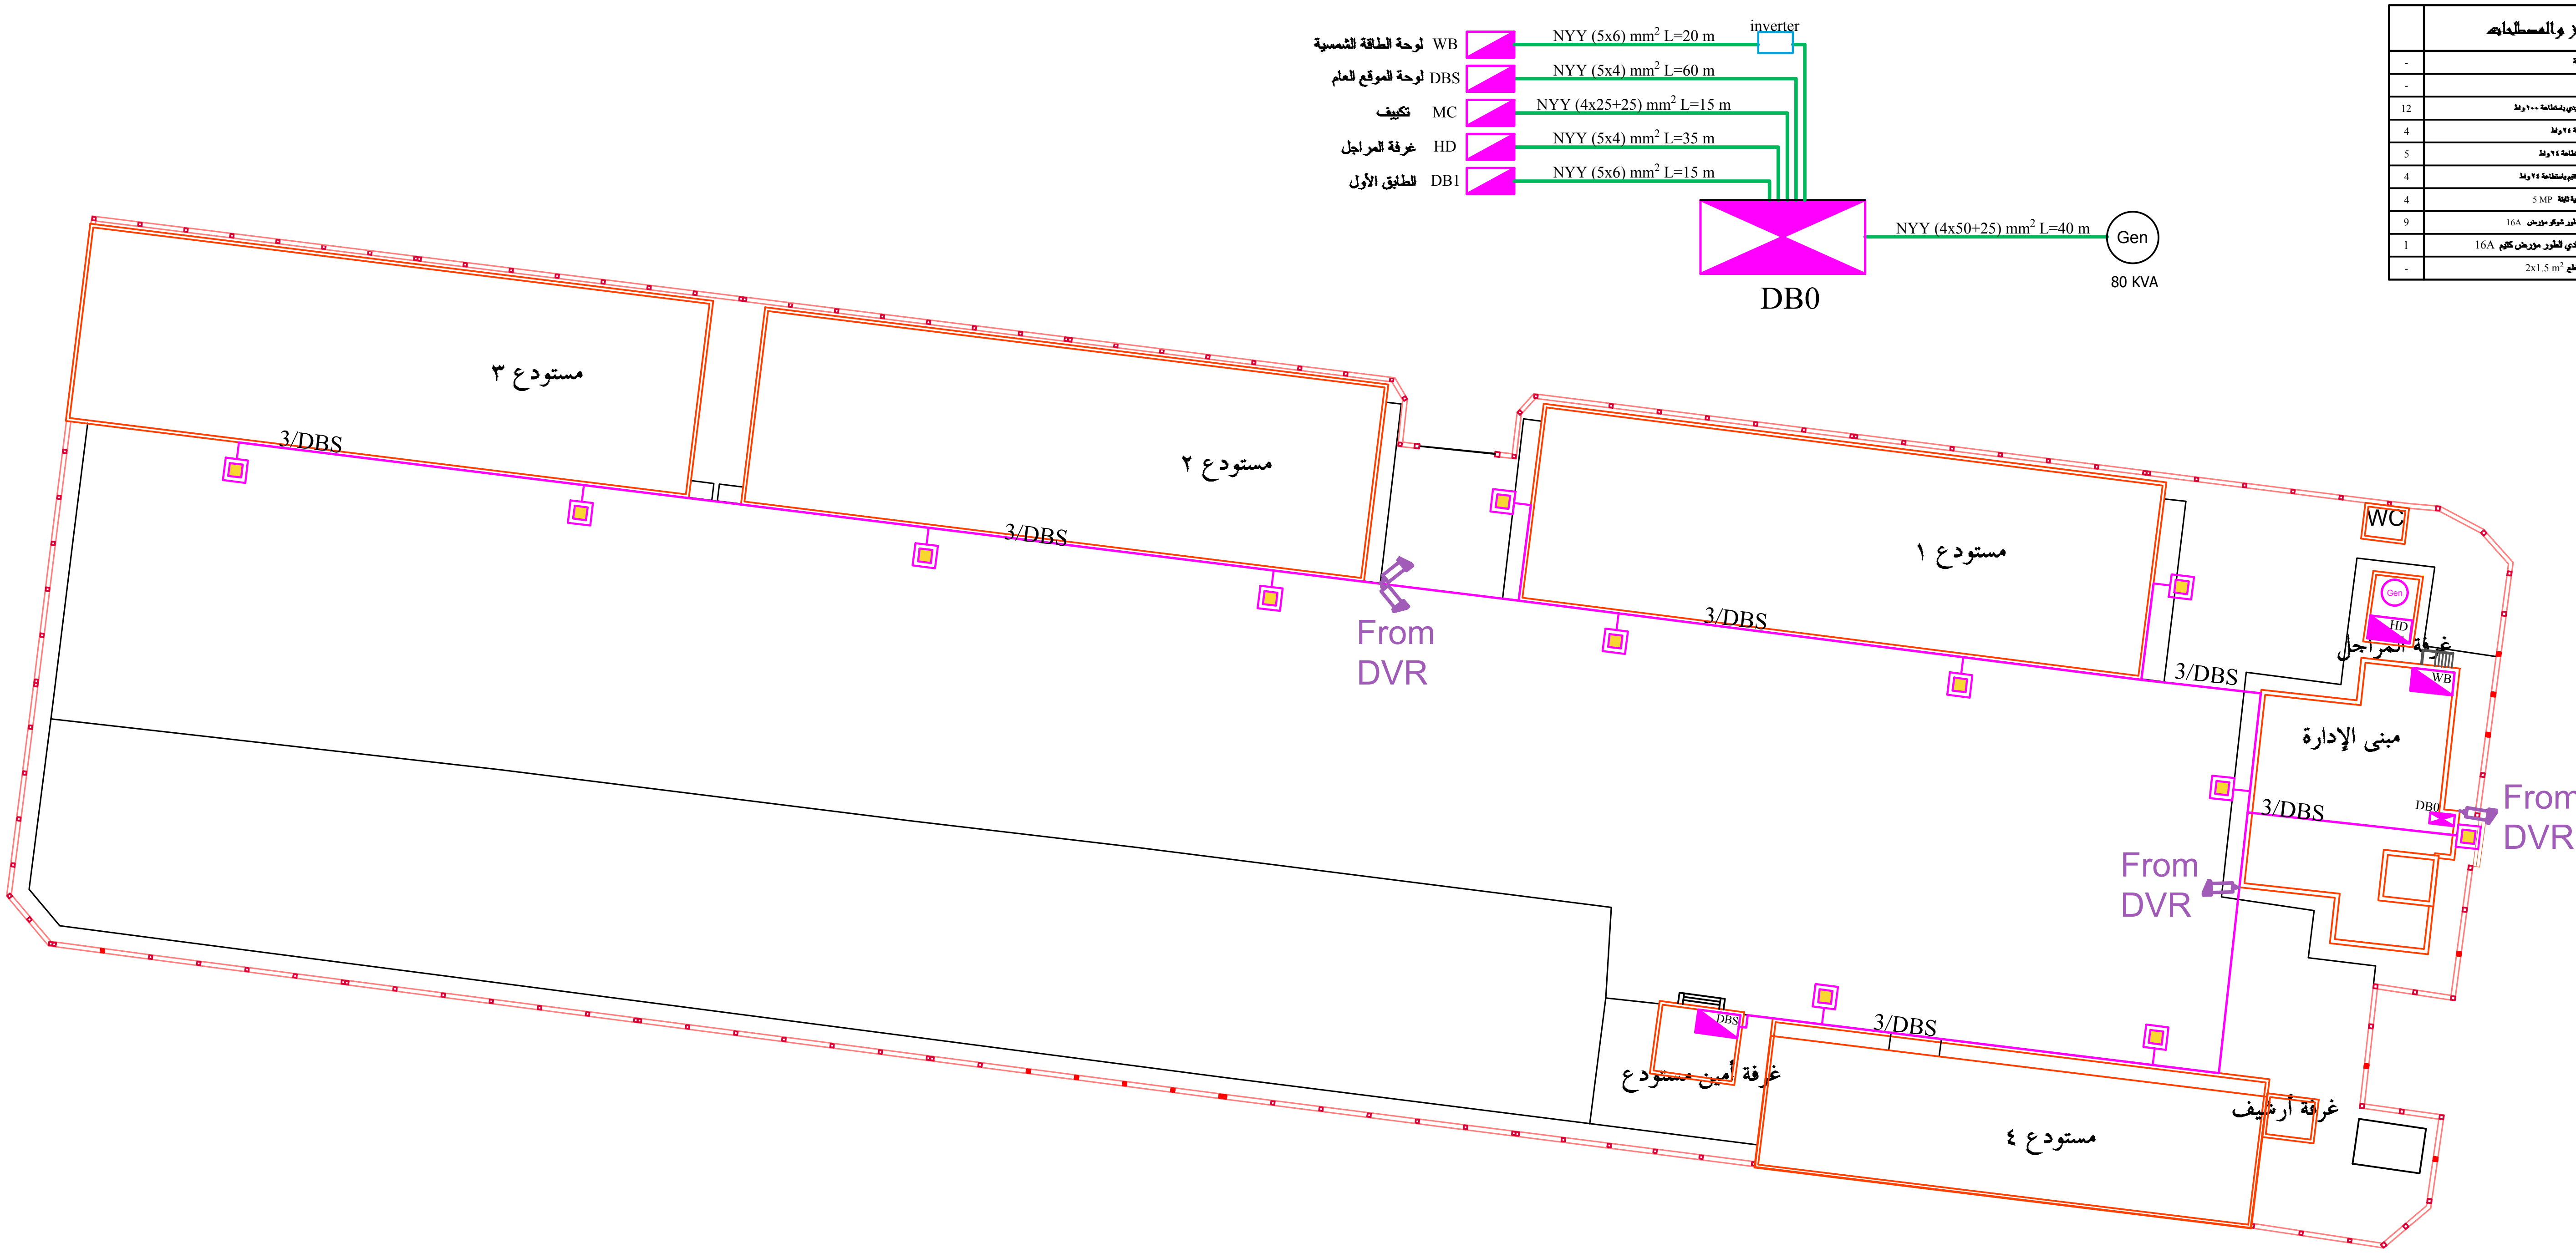

الرموز والمصطلحات		
	لوحة كهربائية رئيسية	-
	لوحة كهربائية فرعية	-
	جهاز إنارة بروجكتور ليدي باستطاعة ١٠٠ واط	12
	كلوب إنارة ليد باستطاعة ٢٤ واط	4
	كلوب إنارة ليد كتيم باستطاعة ٢٤ واط	5
	كلوب إنارة ليد جداري كتيم باستطاعة ٢٤ واط	4
	كاميرة مراقبة ليلية نهارية ثابتة 5 MP	4
	مأخذ كهربائي أحادي الطور شوكو مؤرض 16A	9
	مأخذ كهربائي أحادي الطور مؤرض كتيم 16A	1
	خط تمديدات الإنارة بمقطع 2x1.5 m²	-

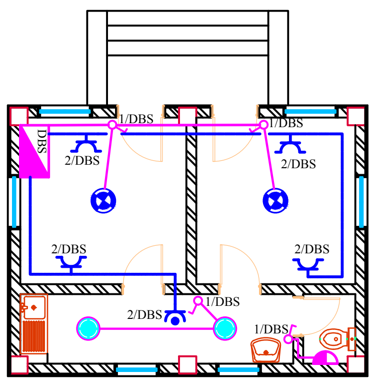

غرفة أمين المستودع

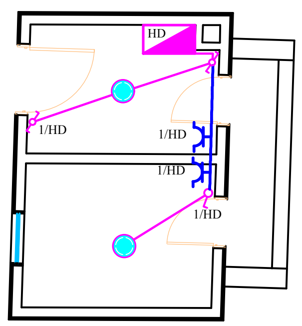

غرفة مراجل

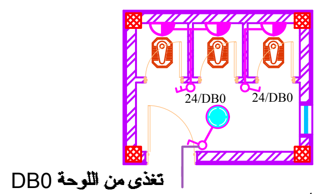

كتلة الحمامات

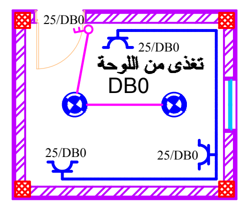

غرفة أرشيف

الجمهورية العربية السورية
الشركة العامة للدراسات الهندسية
حلب هاتف 2116128-2116129 ص.ب: 6870

اسم المشروع: إعادة تأهيل فرع المصرف الزراعي التعاوني في مسكنة

اسم صاحب العمل: المؤسسة العامة للمصرف الزراعي التعاوني

اسم المخطط: انارة الموقع العام والغرف الخارجية

رقم المشروع: 1020061

دراسة	م. فؤاد جنادري	الدراسة الكهربائية	رقم المخطط: E-5
رسم	م. فؤاد جنادري		المقياس: 1/100
تدقيق: رئيس دائرة الكهرباء والميكانيك م. سوسن حاج بكور			التاريخ: 2020
			كهرباء
			مرحلة ثانية

اعتماد
رئيس قسم الدراسات الهندسية والاشراف
المهندسة هويده صيرفي

شوهد
مدير فرع المنطقتين الشمالية والشرقية / تكليفا
المهندسة ربى تاج الدين

الجهة المدققة