


جدول الرموز والمستلزمات	

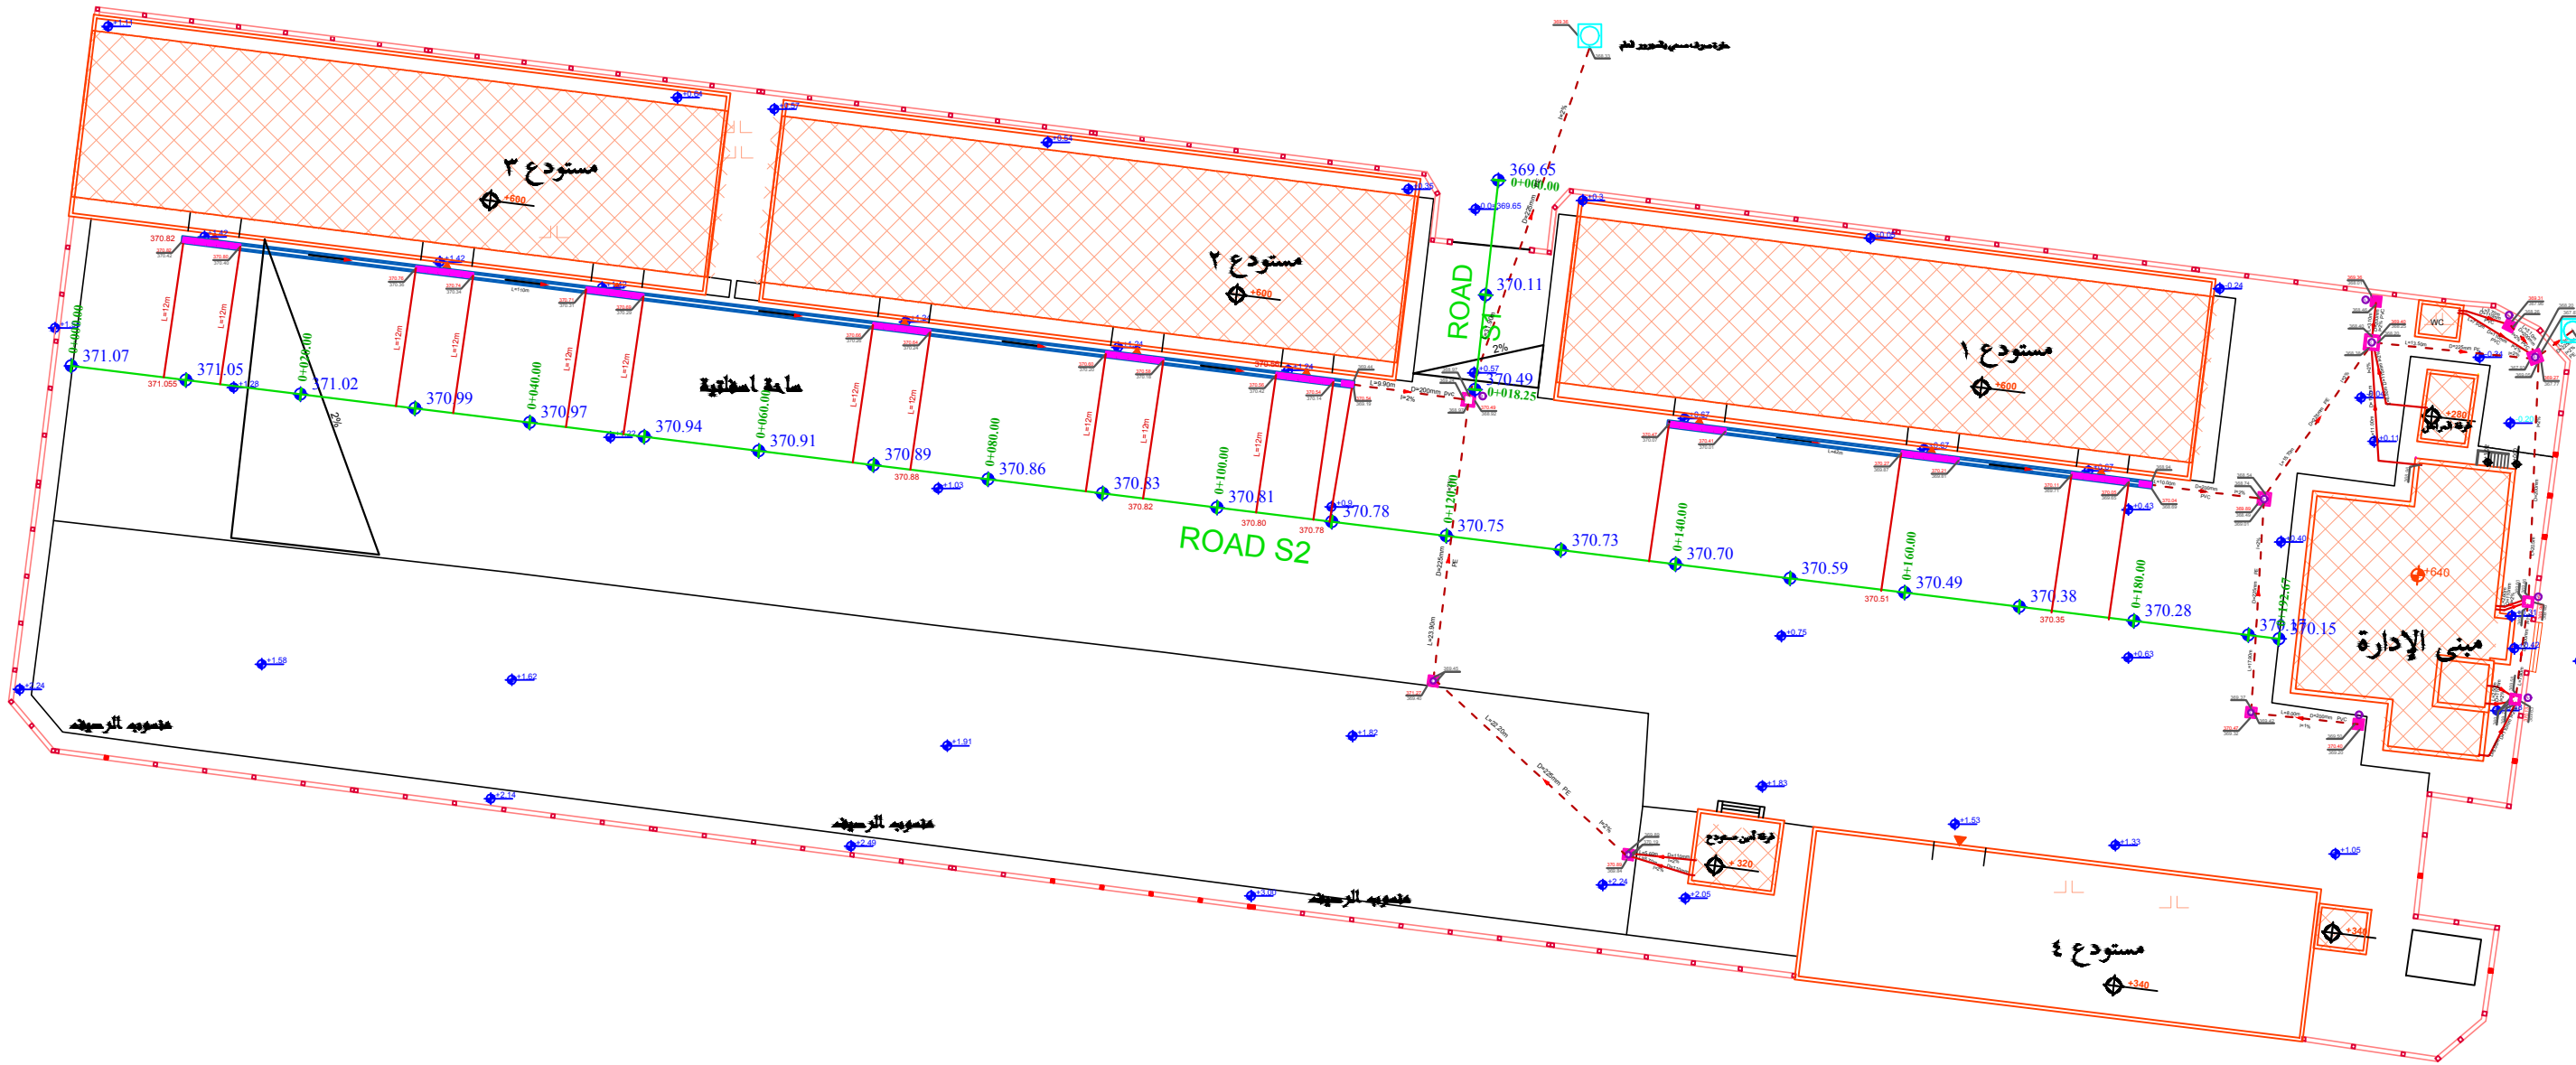

