




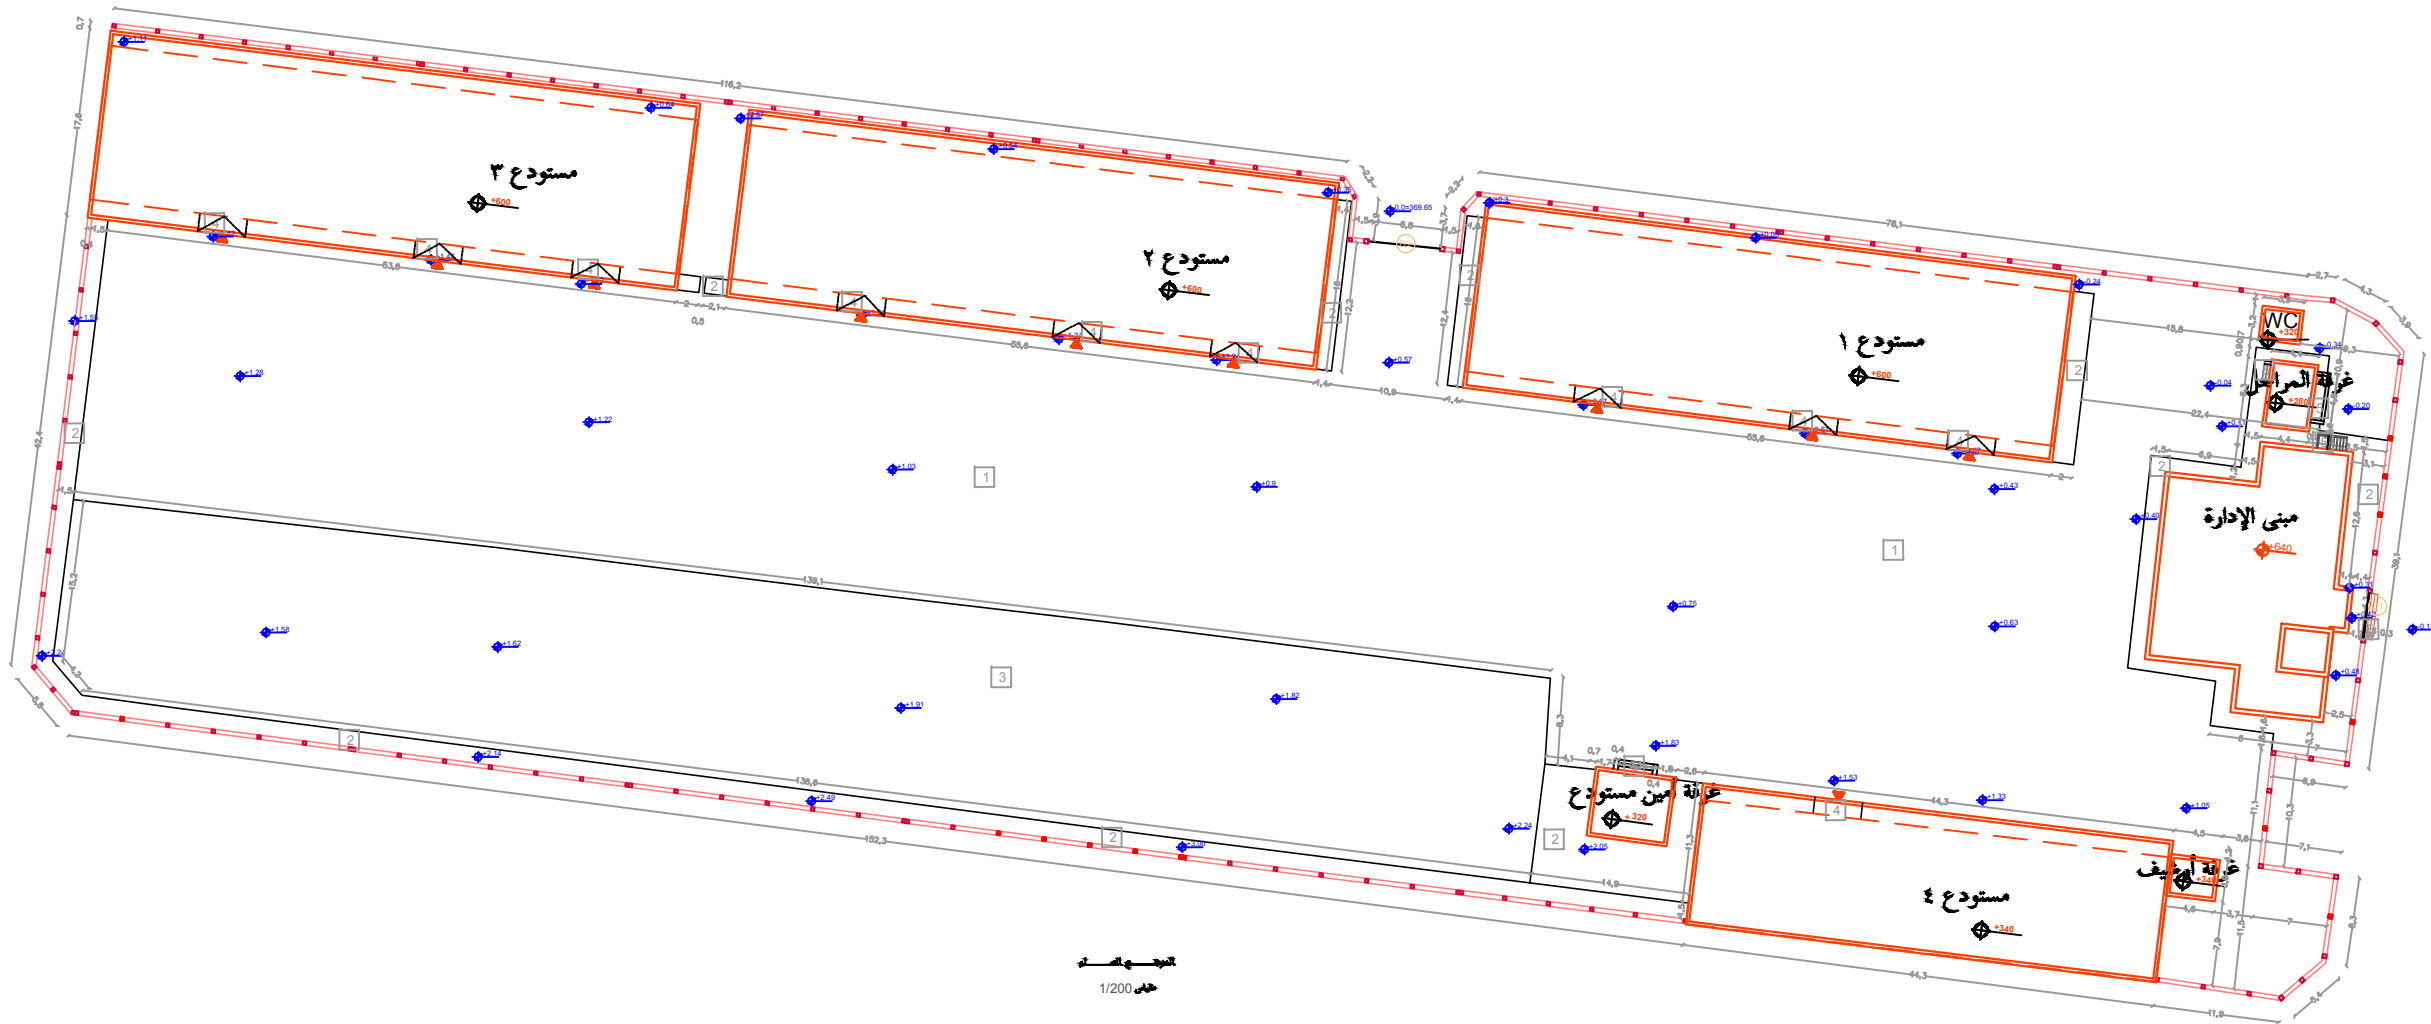


ملاحظة: توجد جميع الأبعاد من الموقع




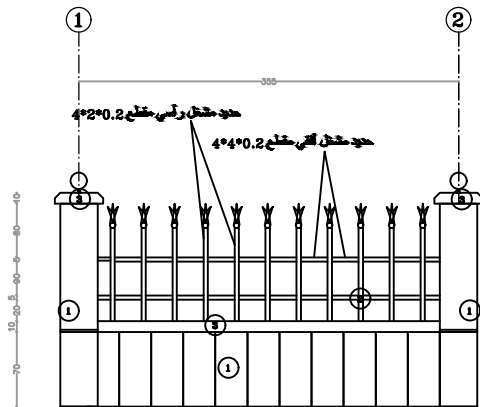


واجهة السور الداخلي  
1/200

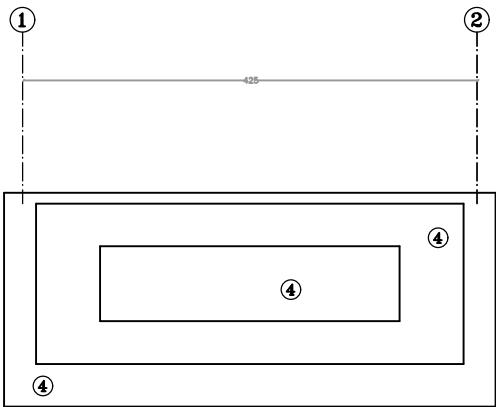


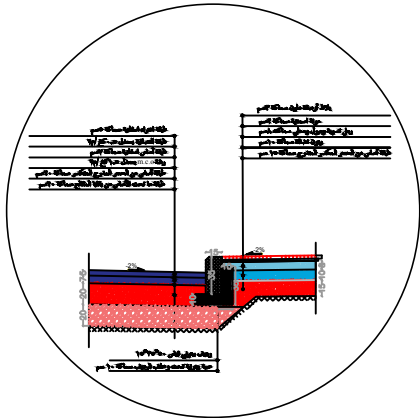


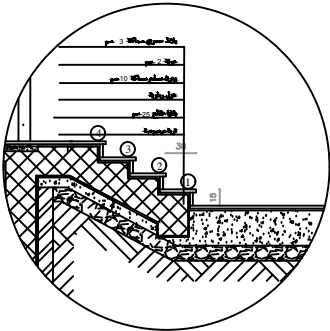

